

図 2-15 (1) 一次仮置場のレイアウト案 (三豊市諫間町市民運動場)

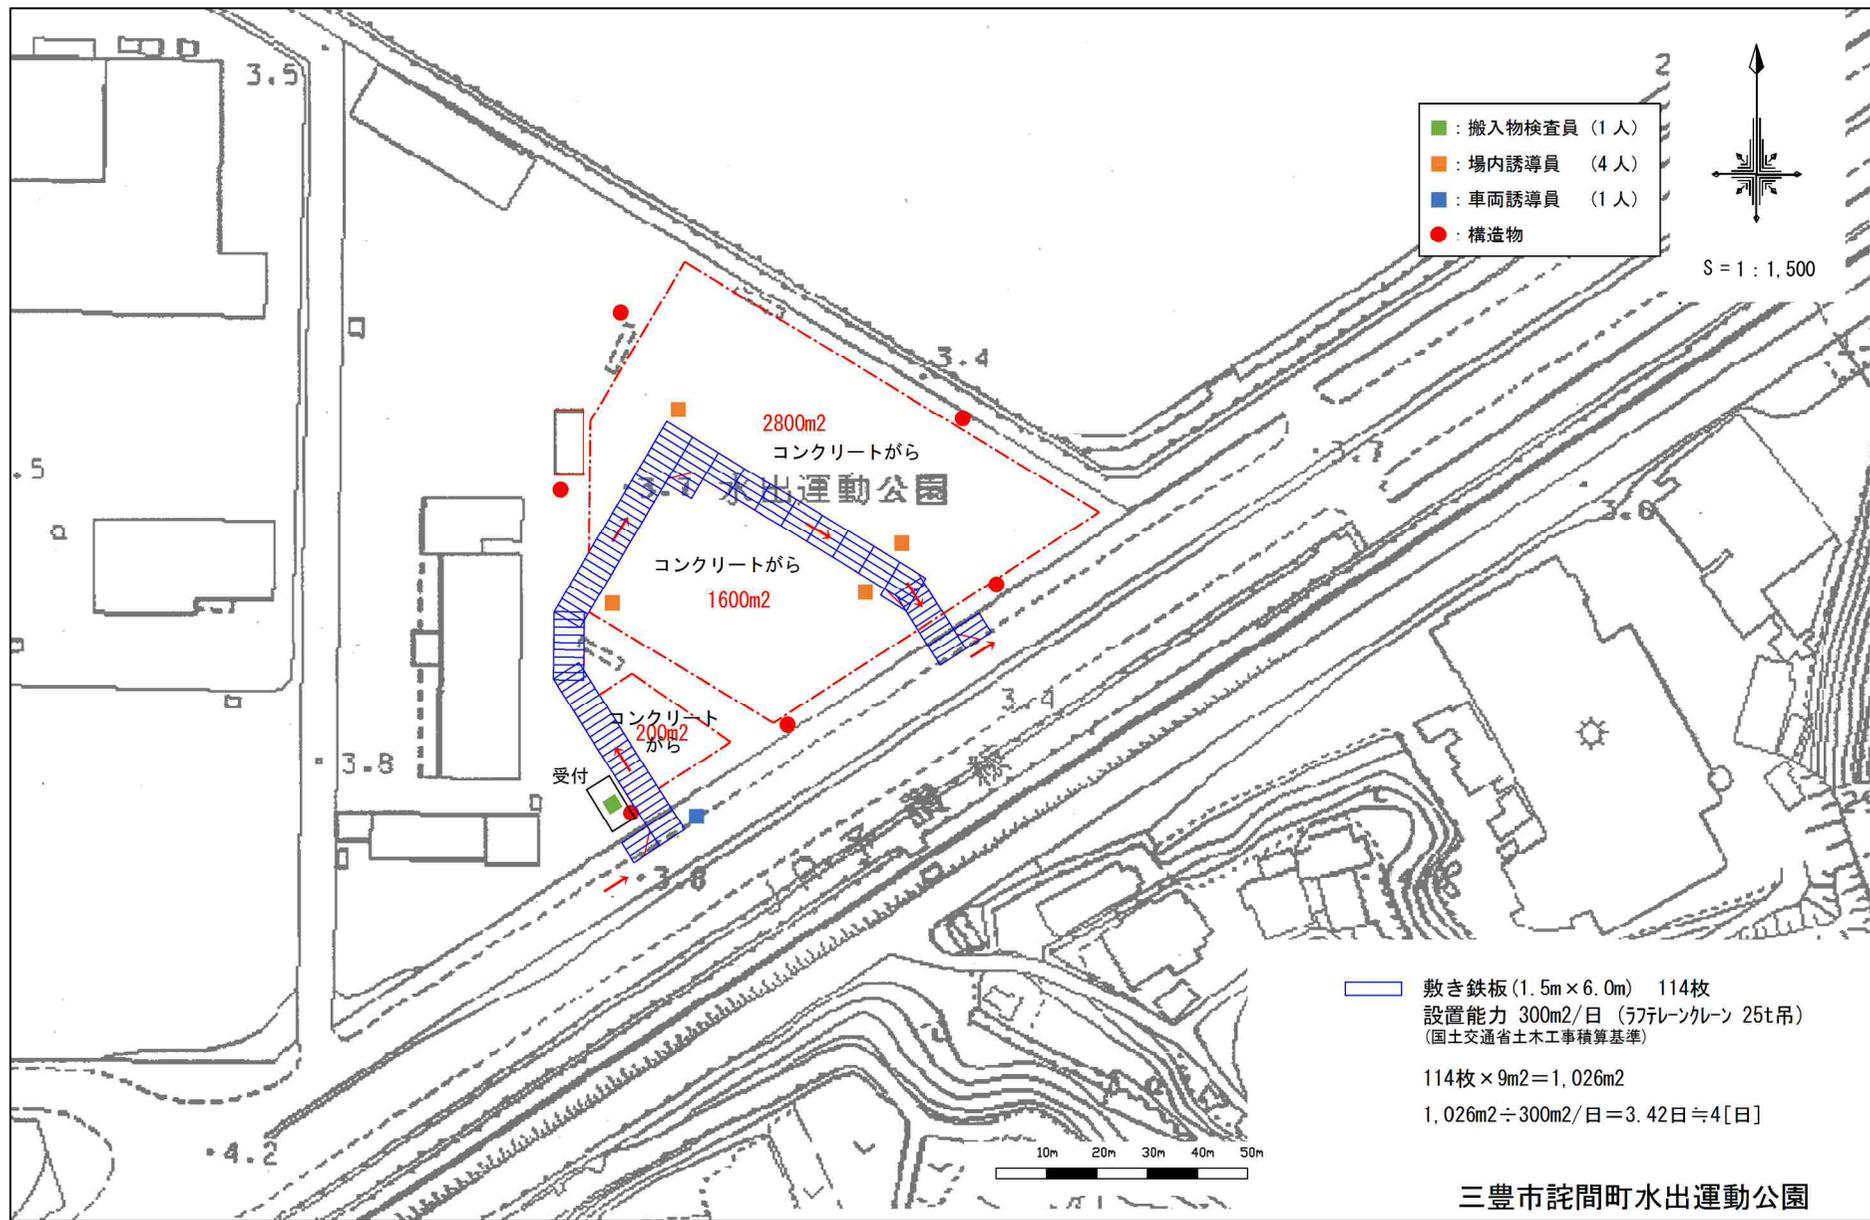


図 2-15 (2) 一次仮置場のレイアウト案 (三豊市詫間町水出運動公園)

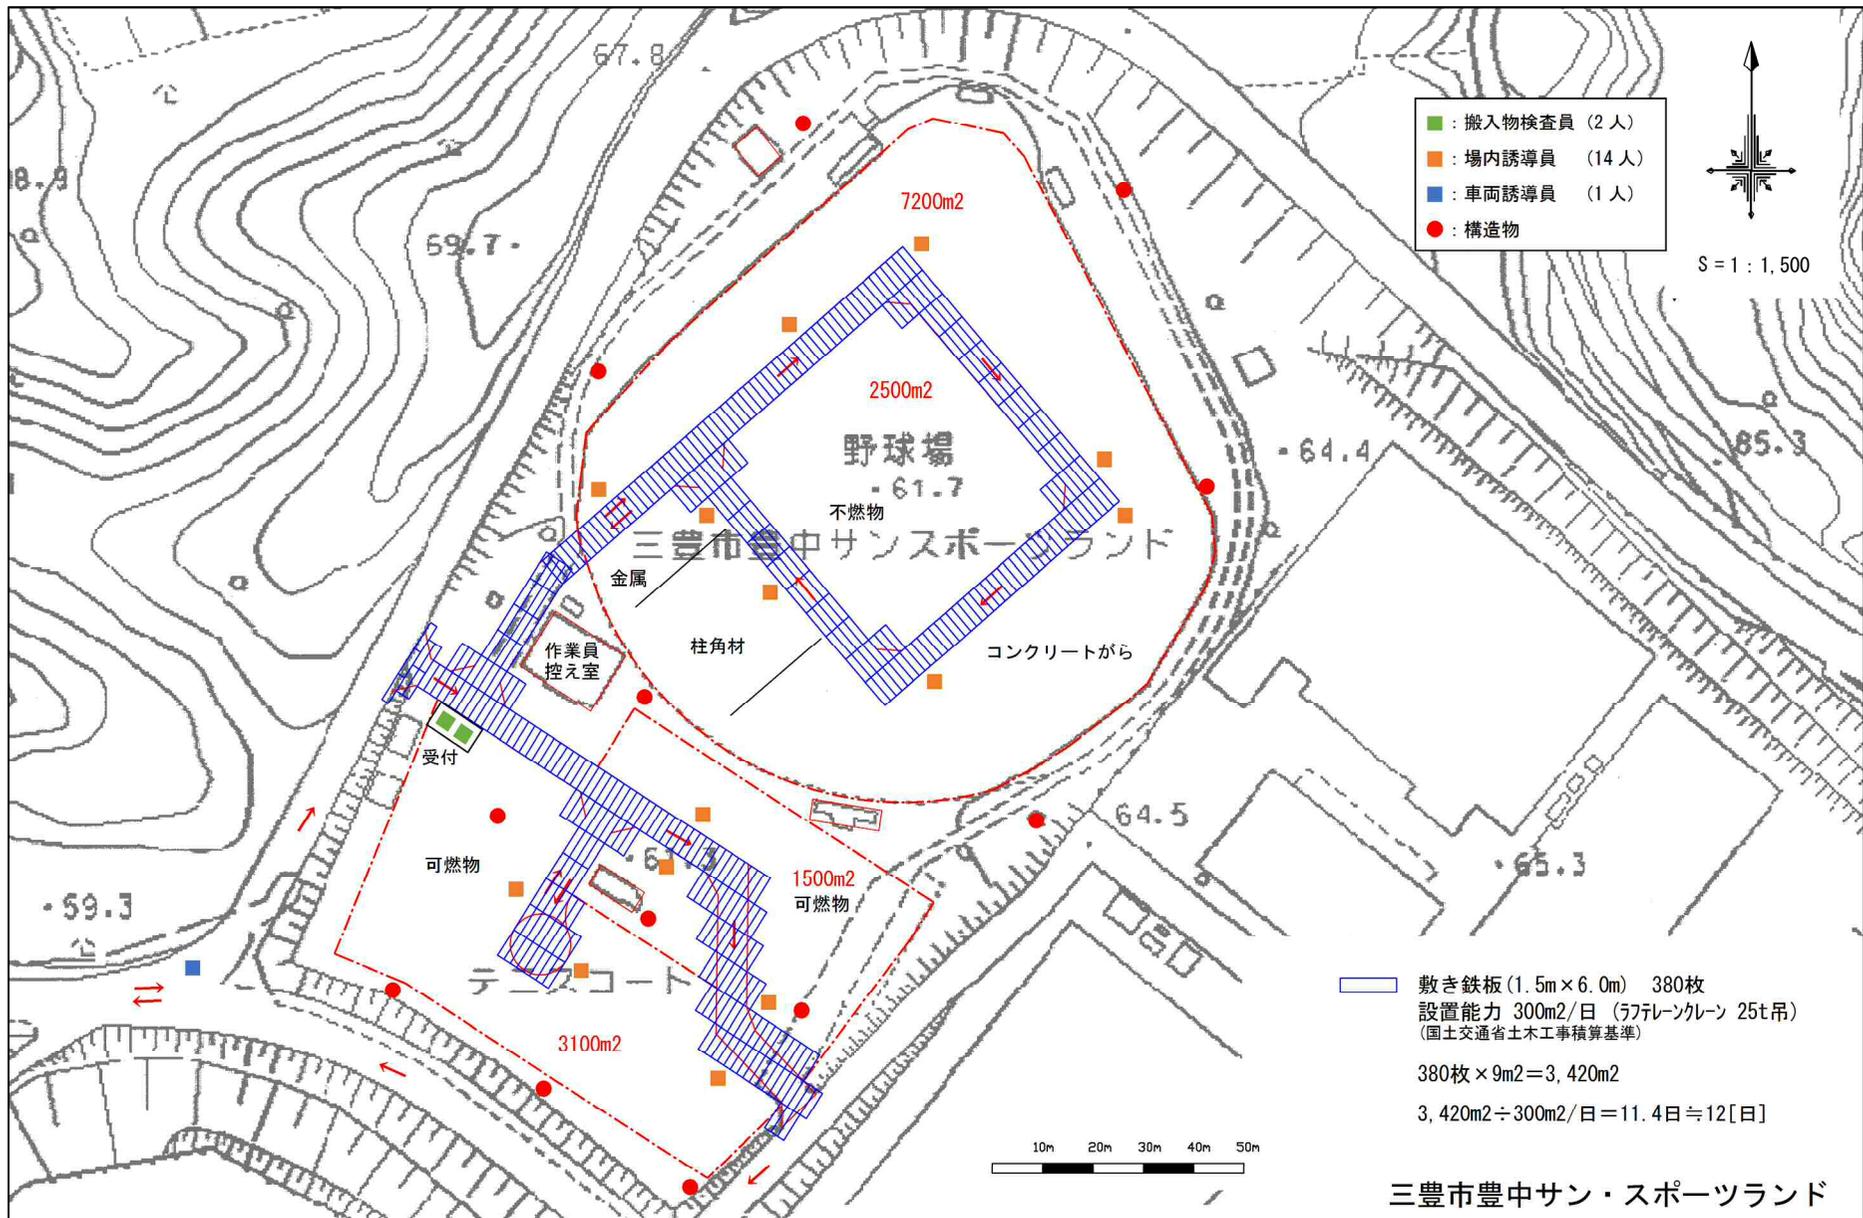


図 2-15 (3) 一次仮置場のレイアウト案 (三豊市豊中サン・スポーツランド)

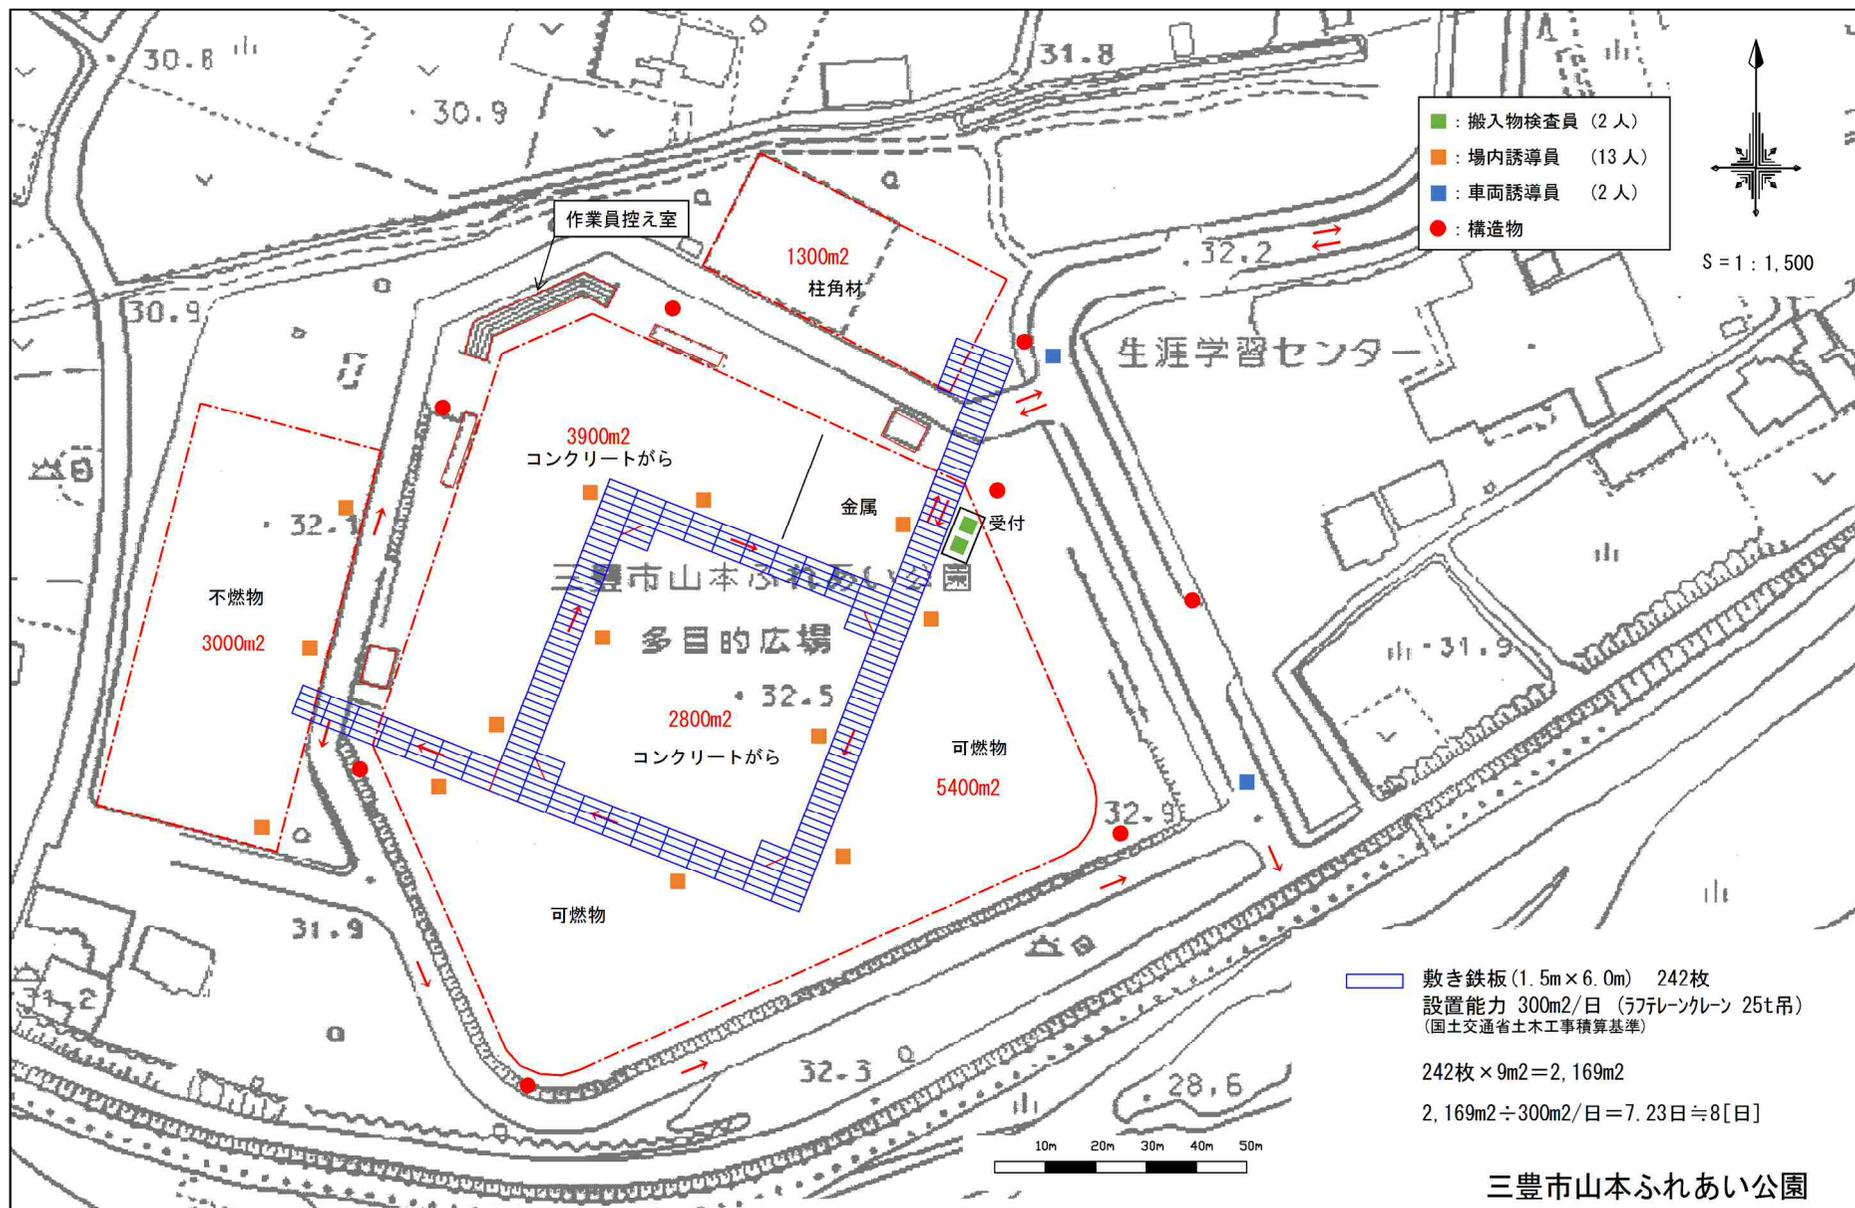


図 2-15 (4) 一次仮置場のレイアウト案 (三豊市山本ふれあい公園)

表 2-46 各仮置場の備品等のリスト

必要箇所	資機材及び人員	必要数	備 考
三豊市詫間町 市民運動場	ラフテレーンクレーン (25t 吊り)	7 [延べ台数]	敷鉄板の敷設
	敷鉄板 (1.5m×6.0m)	219 [枚]	敷地内の保護
	つかみ機	2 [台]	敷地内での保管、 搬出作業
	油圧ショベル	2 [台]	
	フォークリフト	4 [台]	
	磁力分別	1 [台]	
	①搬入物検査員	6 [人]	3 人×2 交代
	②車両誘導員	6 [人]	2 人×3 交代
	③場内誘導員	18 [人]	9 人×2 交代
必要人員 計	30 [人]	①+②+③	
三豊市詫間町 水出運動公園	ラフテレーンクレーン (25t 吊り)	4 [延べ台数]	敷鉄板の敷設
	敷鉄板 (1.5m×6.0m)	114 [枚]	敷地内の保護
	つかみ機	1 [台]	敷地内での保管、 搬出作業
	油圧ショベル	1 [台]	
	フォークリフト	1 [台]	
	磁力分別	1 [台]	
	①搬入物検査員	2 [人]	1 人×2 交代
	②車両誘導員	3 [人]	1 人×3 交代
	③場内誘導員	8 [人]	4 人×2 交代
必要人員 計	13 [人]	①+②+③	
三豊市豊中サ ン・スポーツ ランド	ラフテレーンクレーン (25t 吊り)	12 [延べ台数]	敷鉄板の敷設
	敷鉄板 (1.5m×6.0m)	380 [枚]	敷地内の保護
	つかみ機	2 [台]	敷地内での保管、 搬出作業
	油圧ショベル	2 [台]	
	フォークリフト	4 [台]	
	磁力分別	1 [台]	
	①搬入物検査員	4 [人]	2 人×2 交代
	②車両誘導員	3 [人]	1 人×3 交代
	③場内誘導員	28 [人]	14 人×2 交代
必要人員 計	35 [人]	①+②+③	
三豊市山本ふ れあい公園	ラフテレーンクレーン (25t 吊り)	8 [延べ台数]	敷鉄板の敷設
	敷鉄板 (1.5m×6.0m)	242 [枚]	敷地内の保護
	つかみ機	2 [台]	敷地内での保管、 搬出作業
	油圧ショベル	2 [台]	
	フォークリフト	4 [台]	
	磁力分別	1 [台]	
	①搬入物検査員	4 [人]	2 人×2 交代
	②車両誘導員	6 [人]	2 人×3 交代
	③場内誘導員	26 [人]	13 人×2 交代
必要人員 計	36 [人]	①+②+③	