


令和8年度 林道豊中七宝山線改良工事 位置図

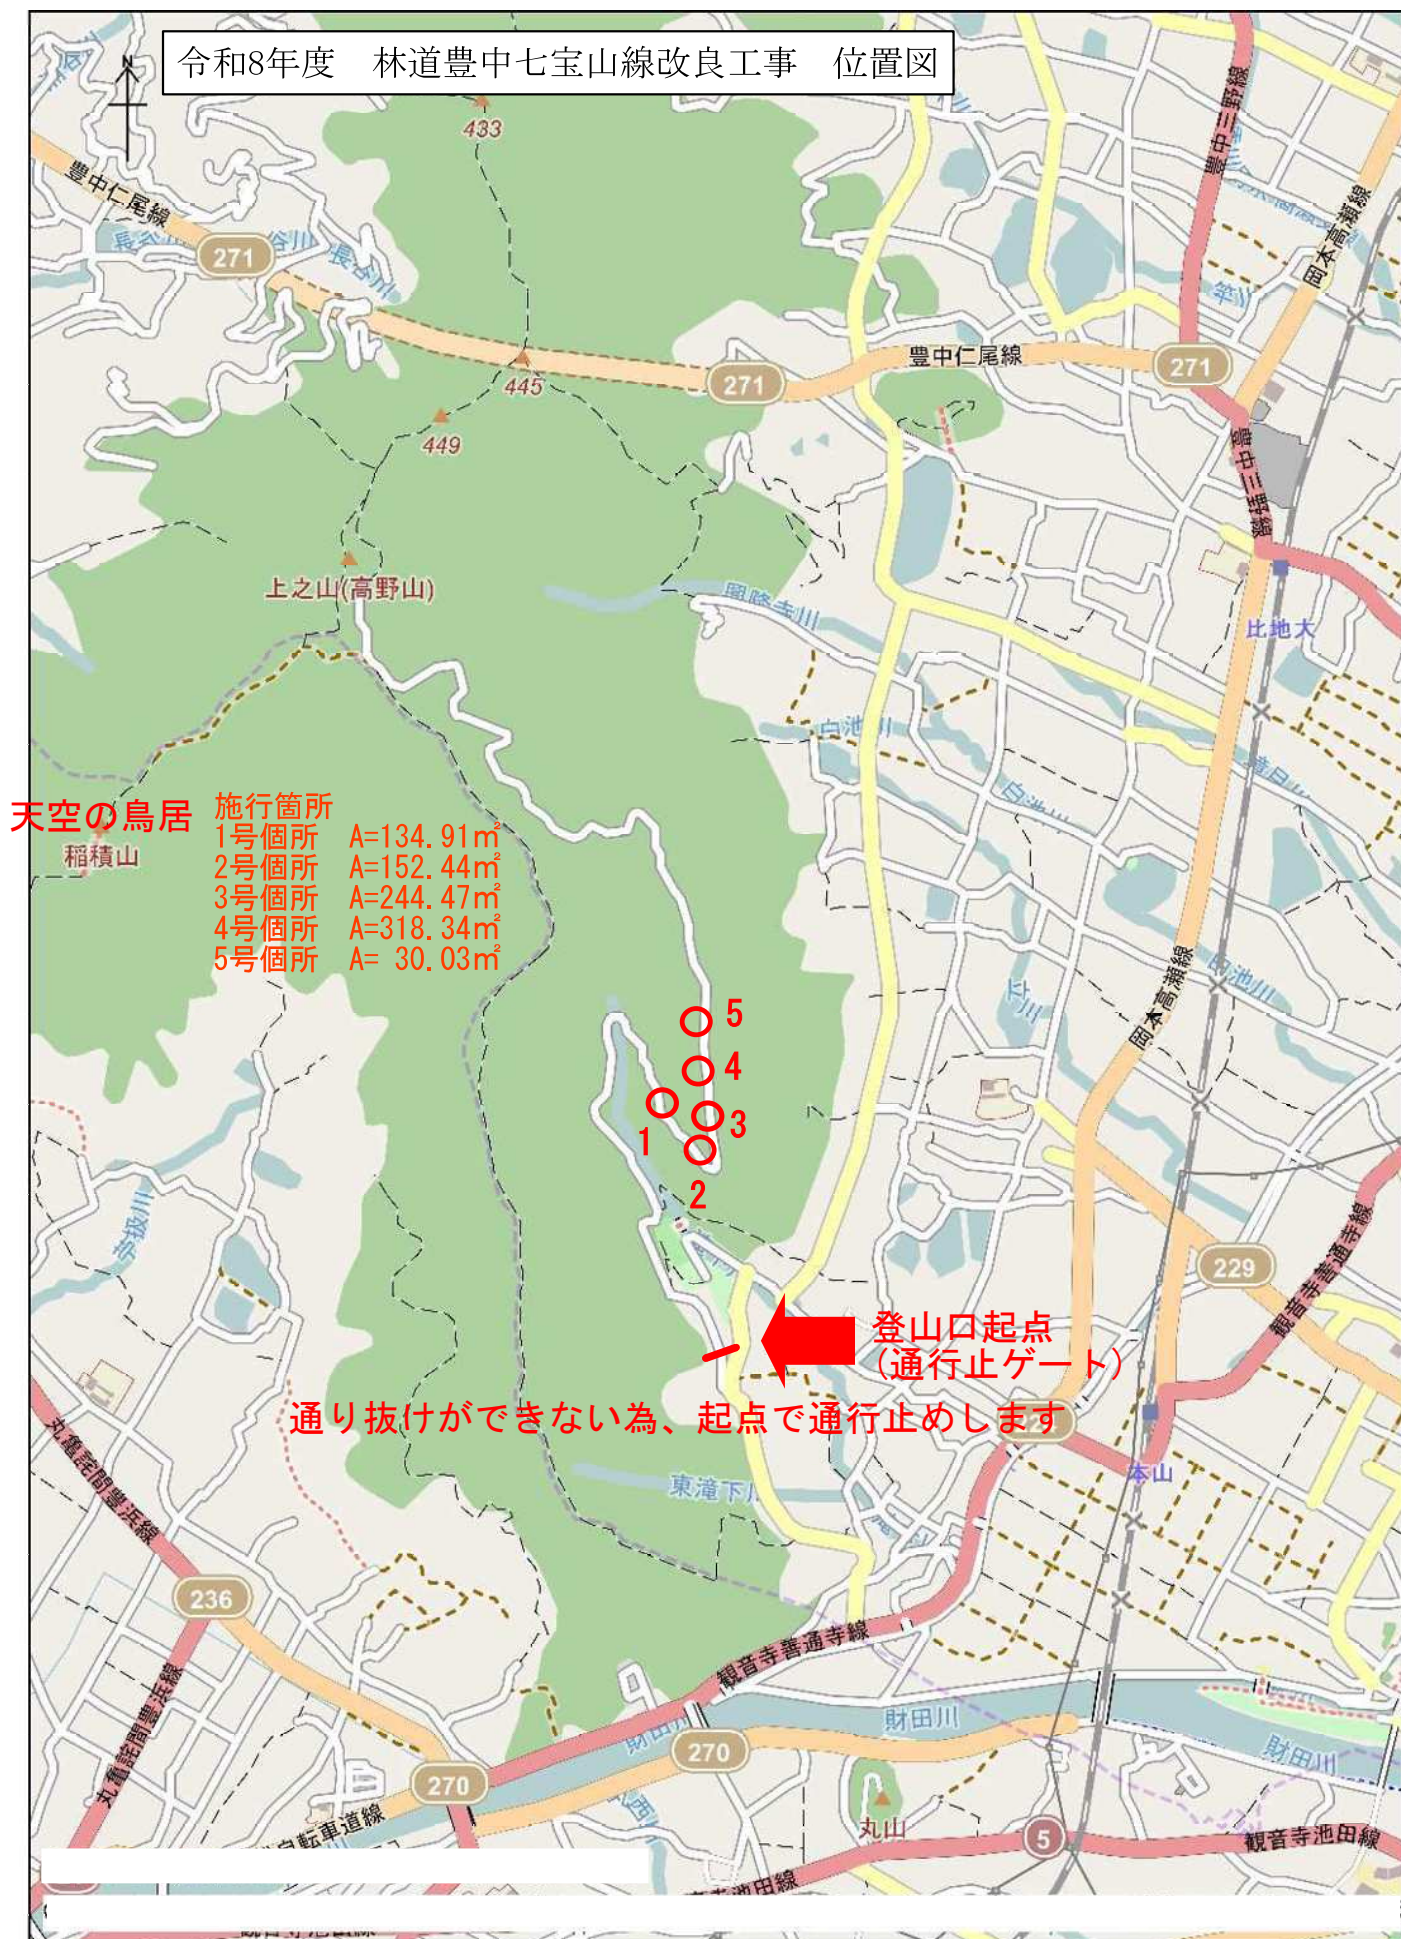

1.0km
1:20,000