


位置図

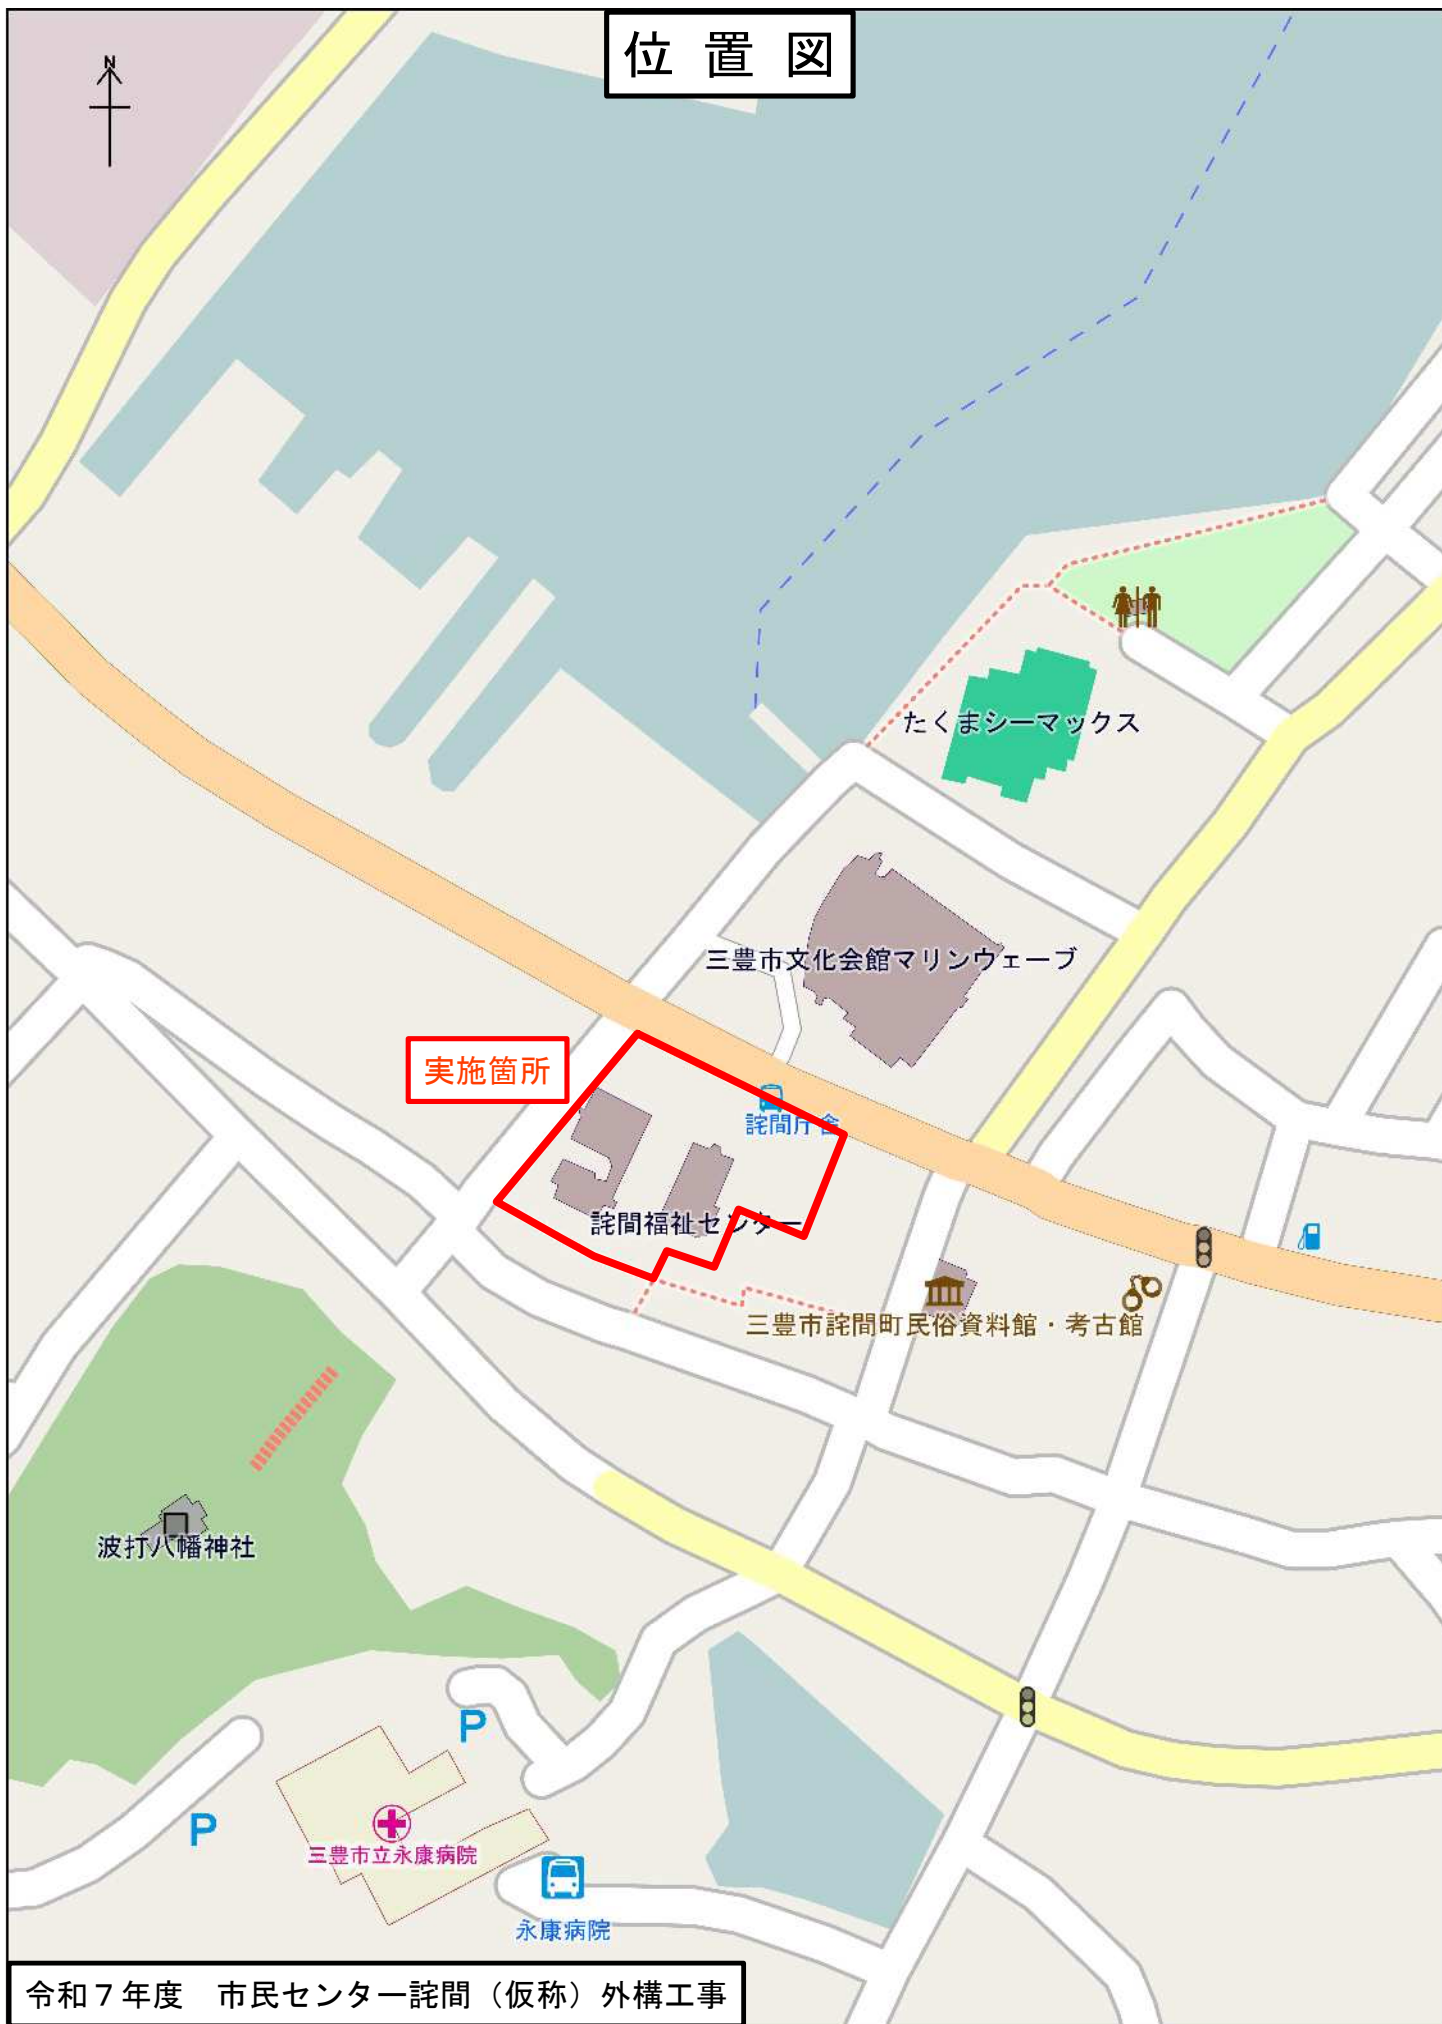

令和7年度 市民センター詫間（仮称）外構工事